


Legende wegenisontwerp

-  KWS-verharding
-  Fietspad In beton-verharding
-  Slemlaag op KWS-verharding
-  Betonstraatstenen
-  Grasdallen
-  Groene berm
-  Gracht
-  Wadi
-  Nieuwe boom
-  WADI kolk
-  Instroomprofiel
-  Straatkolk
-  Rooilijn
-  Grens inname
-  Perceelsgrens
-  Grens buurtweg
-  Kantstrook type IIE1 ter plaatse gestort
-  Greppeel type IIE2 ter plaatse gestort
-  Trottoirband type IA opstand 12cm
-  Trottoirband type IA - opstand 4cm
-  Trottoirband type IA - opstand 2cm
-  Trottoirband type IA - in helling
-  Trottoirband type IB
-  Trottoirband type IB - IE
-  Trottoirband type IE - opstand 7cm
-  Busperronband type 1.18 - 33,4(h) x 43,5(b)
-  Trottoirband type IB - IA
-  Trottoirband type 1.18 - IB
-  Trottoirband type ID1
-  +7.45 Bestaande hoogtemeting
-  +7.45 Hoogte ontworpen toestand

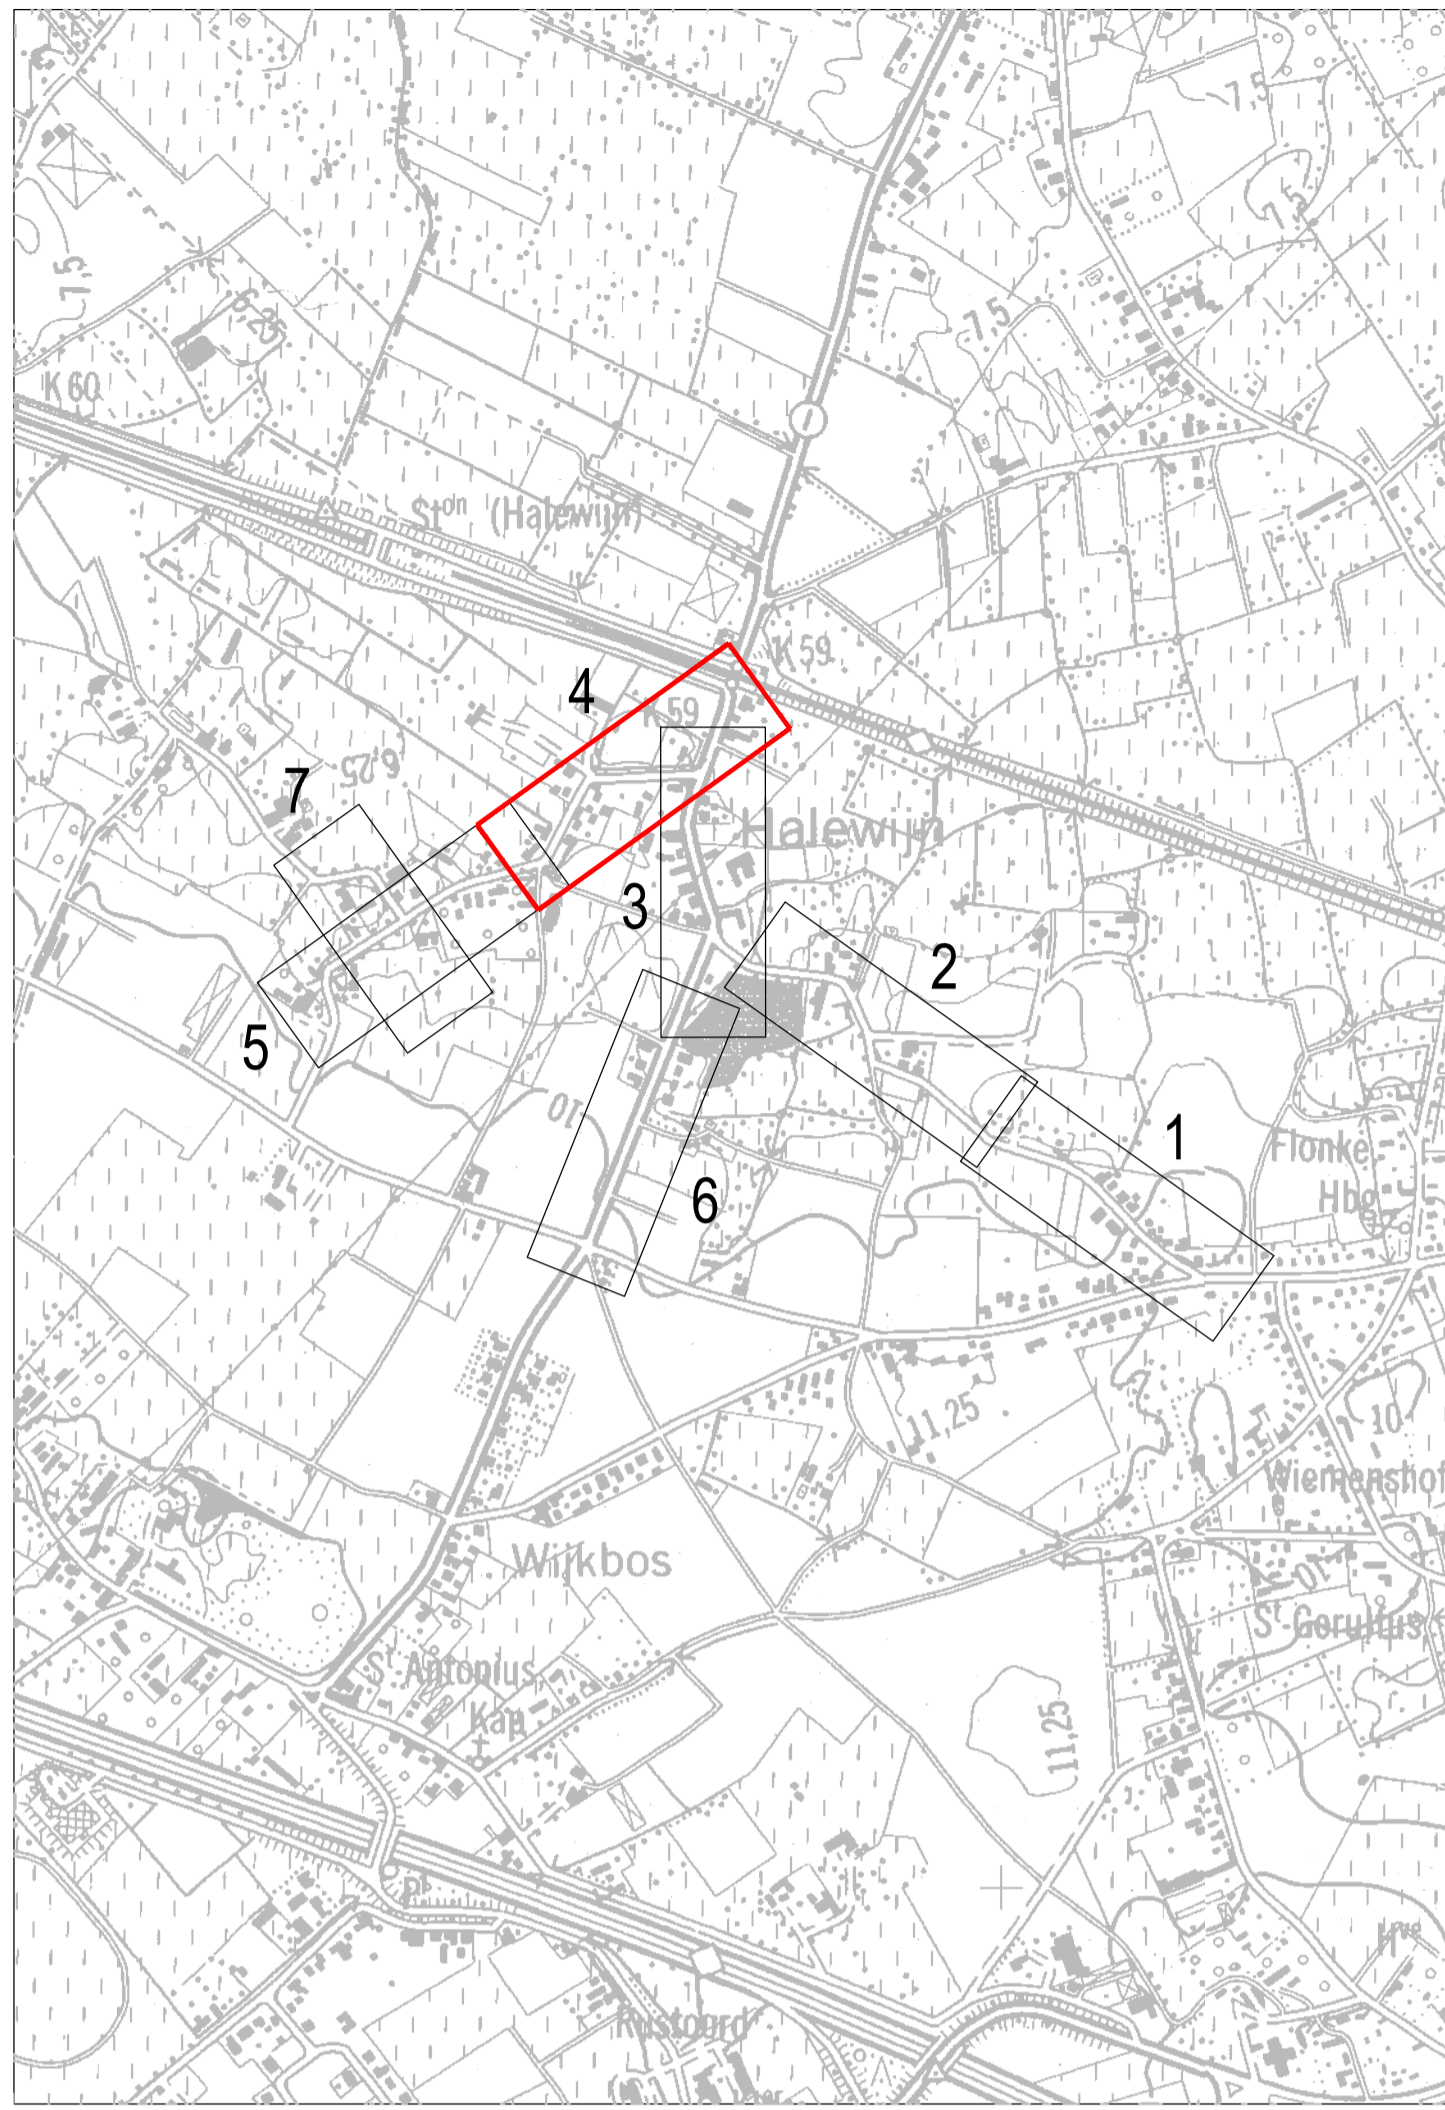

gent: Stad Gent
 Gelezen en goedgekeurd door de gemeenteraad in zitting van:
 De Burgemeester
 dhr. Mathias Declercq

TMVW cvba
 Stropstraat 1
 B-9000 Gent

Woodrow Wilsonplein 1
 B-9000 Gent
 tel. 09 266 77 51
 fax. 09 266 77 99

Stadssecretaris
 mevr. Mieke Hulbroeck

Provincie Oost-Vlaanderen

Oost-Vlaanderen
 Stad Gent

TMVW ZUI- 10/180
 Halewijnstraat - Adolf Lootensstraat

SWECO

vestiging Gent
 Eijfjilstraat 43
 B-9000 Gent
 T +32 9 241 59 20
 www.swecobelgium.be

Teamleider Infrastructuur
 ing. Kristof Mannart

Projectleider
 ing. Koen Colla

H	08-07-2021	Ontwerpdossier	SBA			
G	22-06-2021	Ontwerpdossier	SBA			
F	09-04-2019	Ontwerpdossier	FDV			
E	13-03-2017	Aanpassingen vigs. mail 3/2/17	DD5			
D	16-03-2015	Aanpassingen na IKZ	NDE	L	13-09-2022	Ontwerpdossier
C	20-01-2015	Aanpassingen na IKZ	NDE	K	07-06-2022	Ontwerpdossier
B	11-12-2014	Aanpassingen voor IKZ	NDE	J	04-02-2022	Ontwerpdossier
A	07-03-2014	Voorontwerp	NDE	I	05-11-2021	Ontwerpdossier
	DATUM	HISTORIEK	TEKENAAR	DATUM	HISTORIEK	TEKENAAR

ONTWERP WEGENIS
 Adolf Lootensstraat

FASE	SCHAAL	PLANOOPP (m²)	PROJECTNUMMER	PLANNUMMER	UITGAVE
ONTWERP	1:500	0,62m²	304183	4.1.4	L