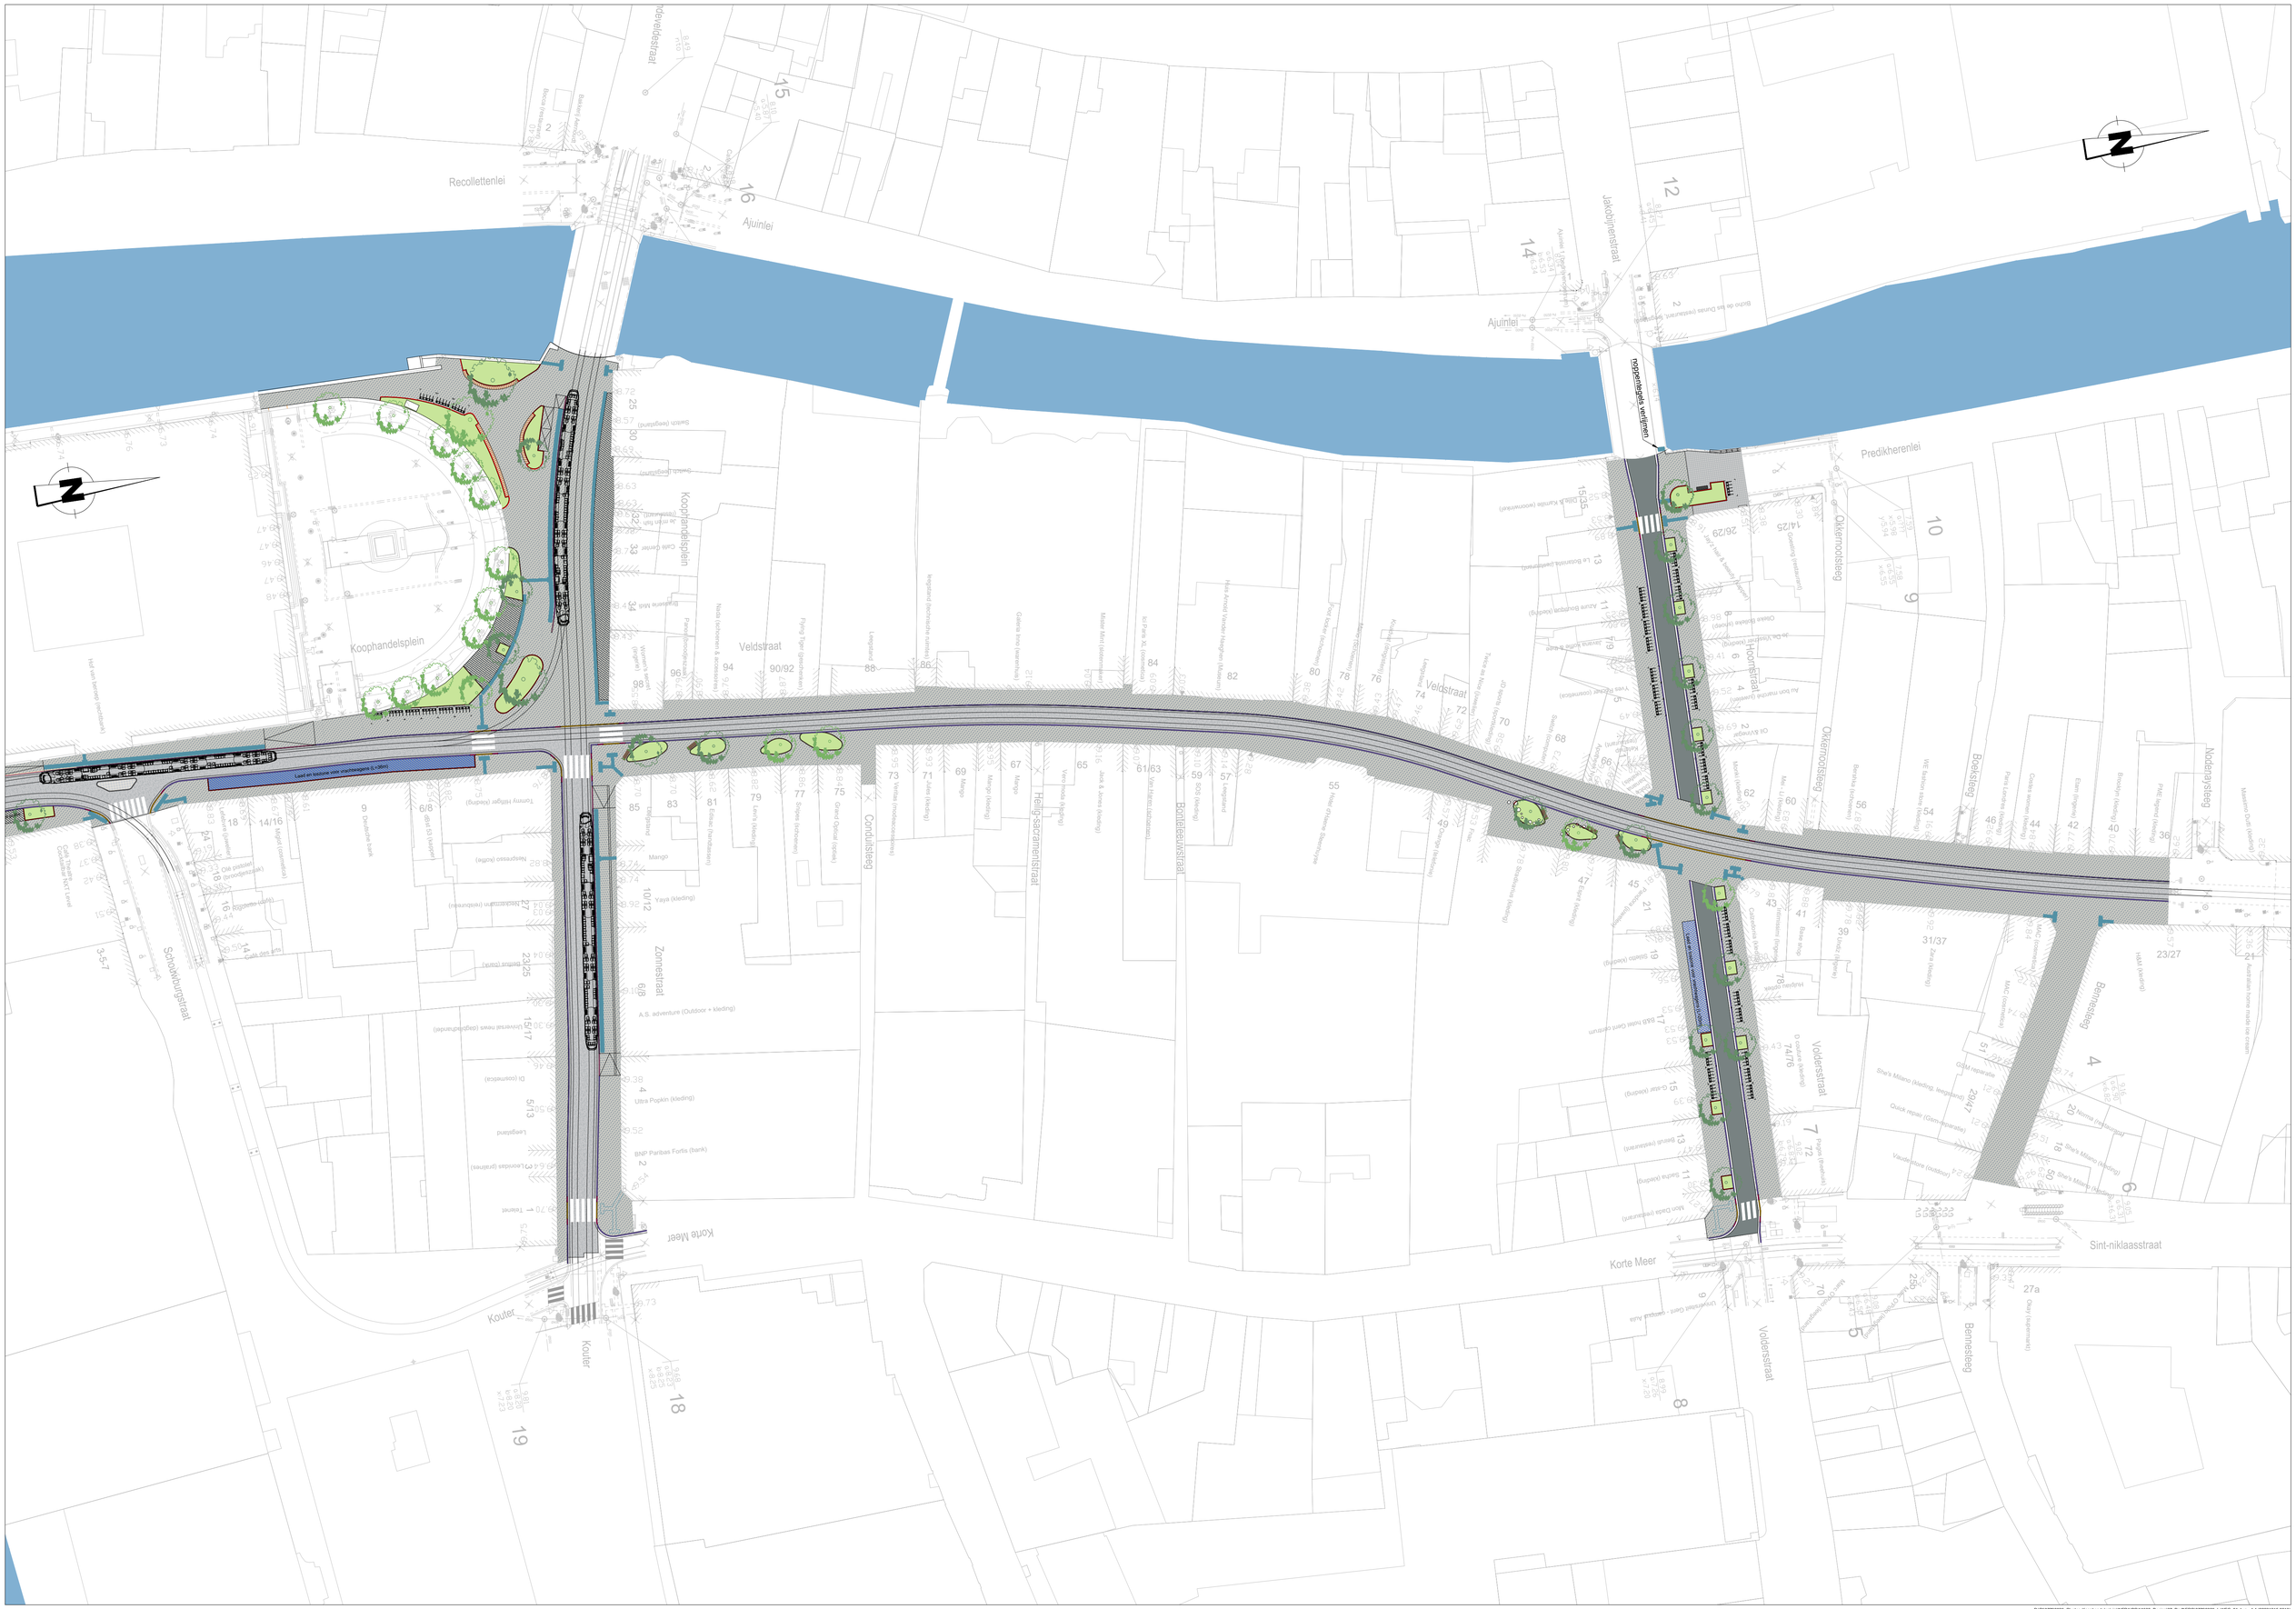

P:\R\07790023_Cluster_Koophandelsplein\INFRA\DRAW\20_Design\27_Draft\ERO\07790023_I_WEG_01.dwg - 4.4 (2023121513:0813)