1700 1701 1702 1703 1704	INPLANTINGSPLAN
3000 3001 3002 3003 3004 3005	DETAILPLAN
2500 2501	KADASTERPLAN
ZELZATE WACHTEBEKE	GEMEENTE/STAD
L415(DN600)	STAALKWALITEIT (MIN. ELASTICITEITSGRENS - N/mm²)
12.2 (DN600) 15.9 (HDD)	WANDDIKTE (mm)

ZELZATE (GRENS)

WACHTEBEKE (GEBR. NAUDTSLAAN)

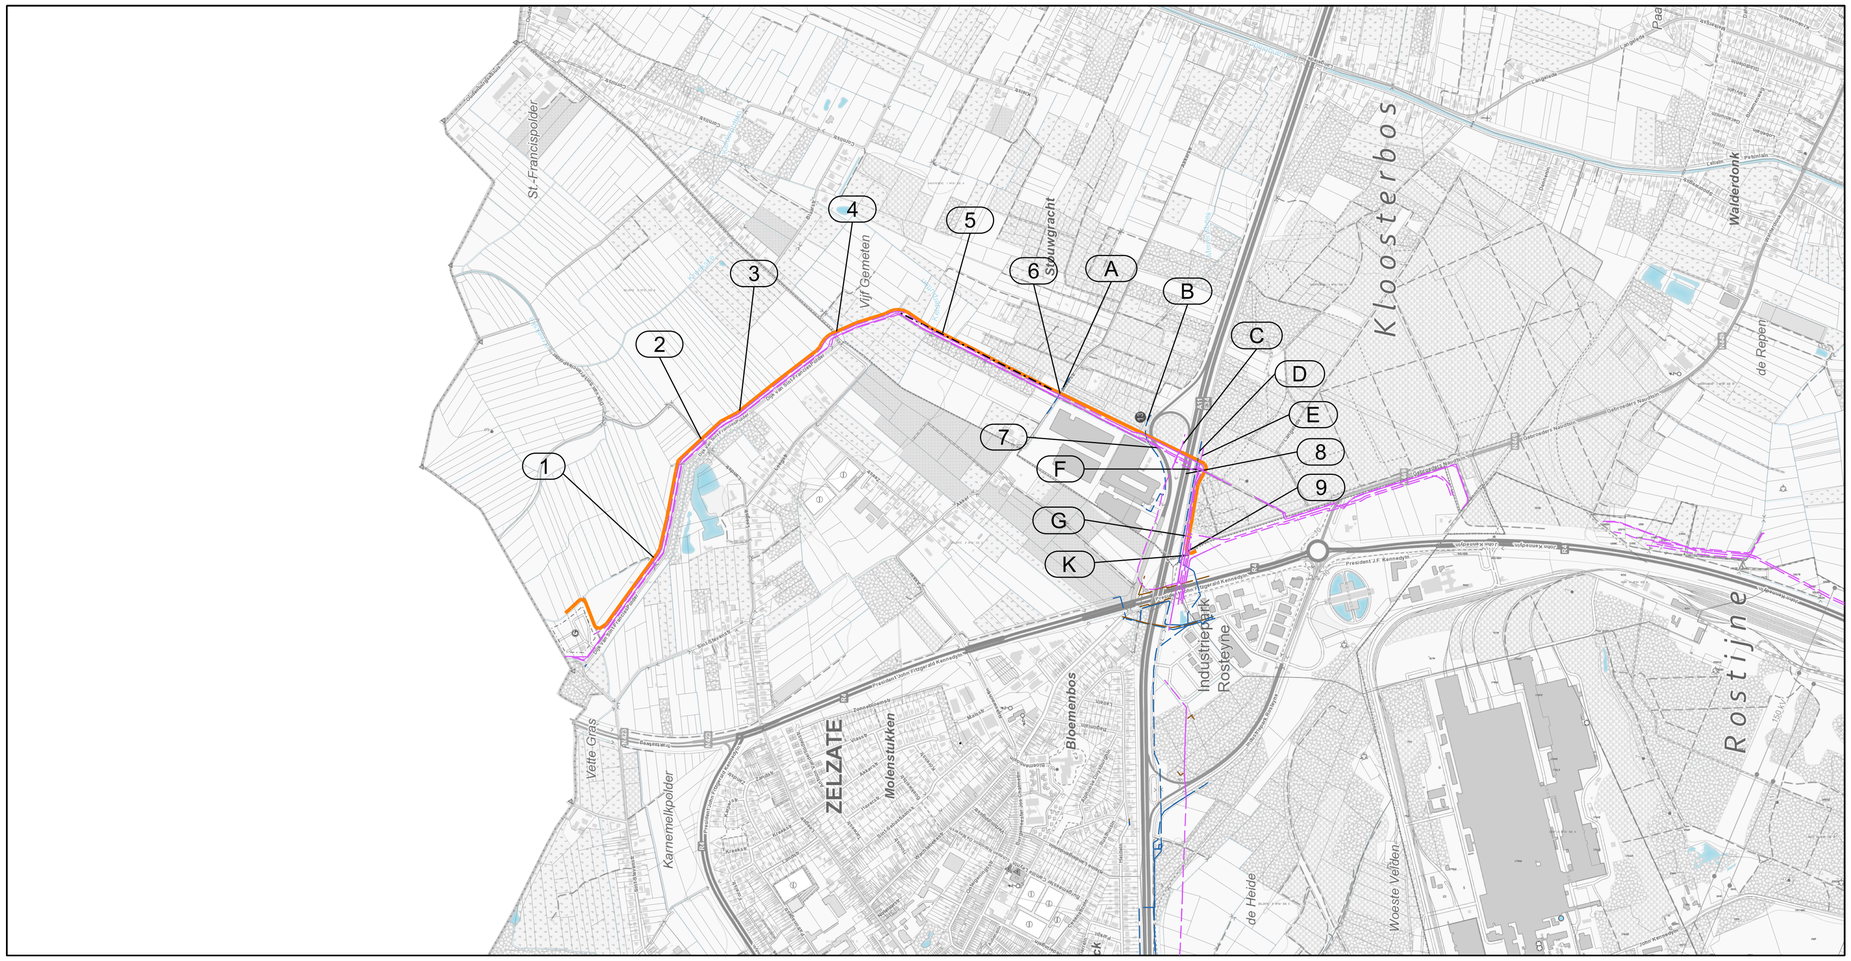

BEZETTING OPENBAAR DOMEIN

CODE Nr.	BENAMING
1	Gracht zonder naam - Cat 3e (nr.O8200b)
2	Polderweg - Landstraat
3	Kreekske - Cat 2e (nr.O8200a)
4	Oudenburgse Sluis
5	Kelderputten - Cat 2e (nr.O1326)
6	Akkerstraat
7	N49 (E34)
8	N49 (E34)
9	Gebroeders Naudtslaan

KRUISENDE LEIDINGEN

A) De watergroep drinkwater NB 80
B) De watergroep drinkwater NB 80
C) Fluxys 3.42900 (DN 600), Zelzate - Beveren (Kallo)
D) Watertoevoer De Watergroep NB 700
E) Gastransport DN 600 Fluxys Belgium
F) Gastransport NB 300 Pipelink
Gastransport NB 100 Air Liquide
G) Fluxys 3.07340 (DN900), Zelzate - Gent (Desteldonk)
K) Fluxys 3.07336 (DN 600), Zelzate (ring) - Wachtebeke (knooppunt)
Fluxys 3.07338 (DN 900), Wachtebeke - Zelzate (Rosteyne)
Fluxys 3.07342 (DN 900), Wachtebeke - Zelzate (Rosteyne 1)

PARALLELLE LEIDINGEN

Geen binnen de 2 meter

LEGENDE

- Tracé leidingontwerp
- Pijpleidingen derden
- Riolering
- Waterleidingen
- Streng HDD

N O Z W

DE POSITIES VAN DE LEIDINGEN/KABELS DERDEN ZIJN INDICATIEF. ER DIENT DUS STEEDS CONTACT GENOMEN TE WORDEN MET DE BETROKKEN BEHEERDER OM DE JUISTE POSITIE TE KENNEN.
HET IS NIET GEWAARBORGD DAT ALLE AANWEZIGE LEIDINGEN/KABELS DERDEN OP HET PLAN VERMELD ZIJN.

Tek	Datum	Evolutie van het plan	Getek.	Controle	Project-leider
2	10/01/2024	Geldig voor verklaring openbaar nut	MFR	LWE	BFE
1	24/11/2023	Geldig voor verklaring openbaar nut (Draft)	MFR	LWE	BFE

0m 100m 200m 300m 400m 500m

PROVINCIE: OOST-VLAANDEREN	GEMEENTE: ZELZATE & WACHTEBEKE
HOOGST TOELAATBARE BEDRIJFSDRUK: 66 bar	KWALITEIT EN SOORT STAAL: L415(DN600)
BUITENDIAMETER: 609.6 mm	OPMETING VAN: september 2022
WANDDIKTE: 12.2 (DN600) - 15.9 (HDD) mm	LENGTE VAN DE LEIDING OP HET PLAN: 2862+554 (streng) m

REPRODUCTIE VOORBEHOUDEN. DIT PLAN MAG NIET GECOPIEERD, GEREPRODUCEERD, TER INZAGE GEGEVEN OF AFGESTAAN WORDEN AAN DERDEN ZONDER ONZE MACHTIGING.

HET KONINKLIJK BESLUIT VAN 21 SEPTEMBER 1988 (B.S. 8/10/88) BEPAALT DE VERPLICHTINGEN EN VOORSCHRIFTEN VAN RAADPLEGING EN INFORMATIE NA TE LEVEN BIJ WERKEN IN EEN "BESCHERMDE ZONE" DIE DE GASVERVOERINSTALLATIE INKADERT OP 15 m AAN WEERSZIJDEN VAN HAAR INPLANTING, IN VOORKOMEND GEVAL UITGEBREID TOT DE ZONE WAAR DE WERKEN DE STABILITEIT VAN DE VOORMELDE ZONE KAN SCHADEN.
DIT PLAN MAG SLECHTS BESCHOUWD WORDEN ALS EEN MIDDEL DAT DE LIGGINGSBEPALING VAN DE GASVERVOERLEIDINGEN EN TOEBEHOREN IN AANWEZIGHEID VAN EEN AFGEVAARDIGDE VAN FLUXYS BELGIUM N.V. ZAL VERGEMAKKELIJKEN. BIJKOMENDE INLICHTINGEN MOETEN VOOR DE STUDIE VAN PROJECTEN OF DE UITVOERING VAN WERKEN INGEWONNEN WORDEN BIJ FLUXYS BELGIUM N.V., KUNSTLAAN 31, 1040 BRUSSEL.

SWECO
vestiging Berchem
Postfoefling 2-4, bus 1
B-2600 Berchem
T +32 3 808 10 96
www.swecobelgium.be

0601510160

WATERSTOFVERVOERLEIDING DN600
ZELZATE (GRENS) - WACHTEBEKE (GEBR. NAUDTSLAAN)

VERKLARING OPENBAAR NUT

SITUATIEPLAN

BASISCARTOGRAFIE - Nationaal Geografisch Instituut - Brussel
Nr. KAARTBLAD : 14/2Z en 14/6N

SCHAAL 1/10000

PLAN Nr 3.07378 1200

FORMAAT A1

VERVANGT Nr 0 A B

fluxys
Fluxys • Avenue des Arts • 31 • Kunstlaan • 1040 Brussels • Belgium

Dit document is eigendom van Fluxys Belgium N.V.; het is verboden het te kopieren of aan derden af te staan zonder voorafgaande toestemming.