




TYPE DWARSPROFIEL 01
schaal 1:50

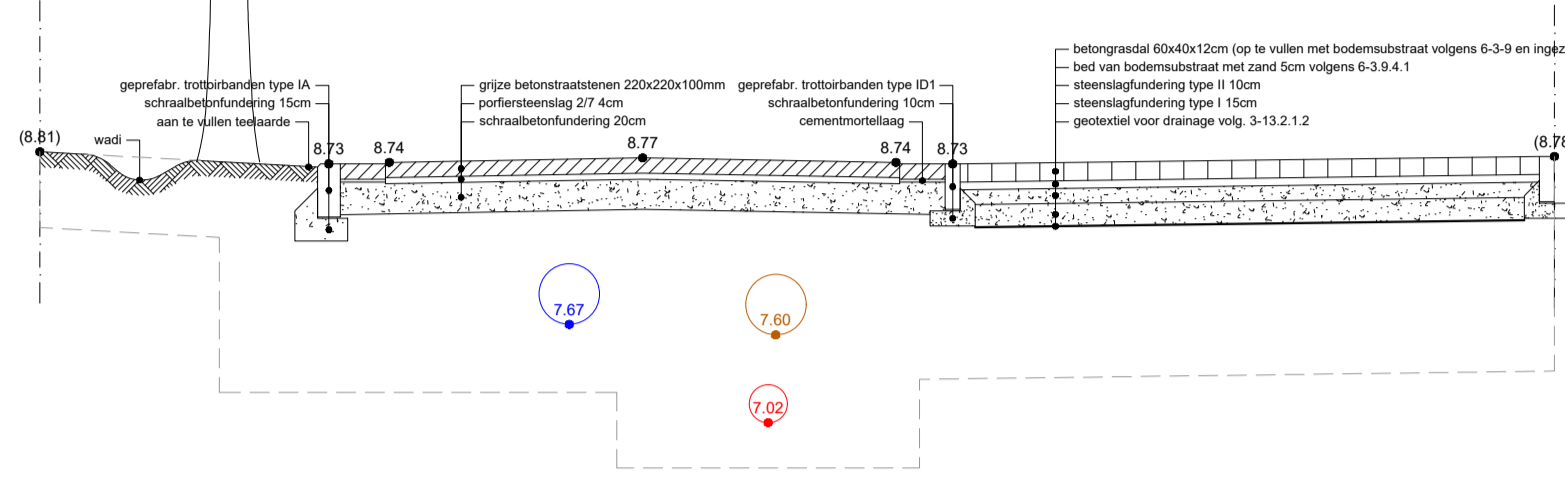


TYPE DWARSPROFIEL 03
schaal 1:50

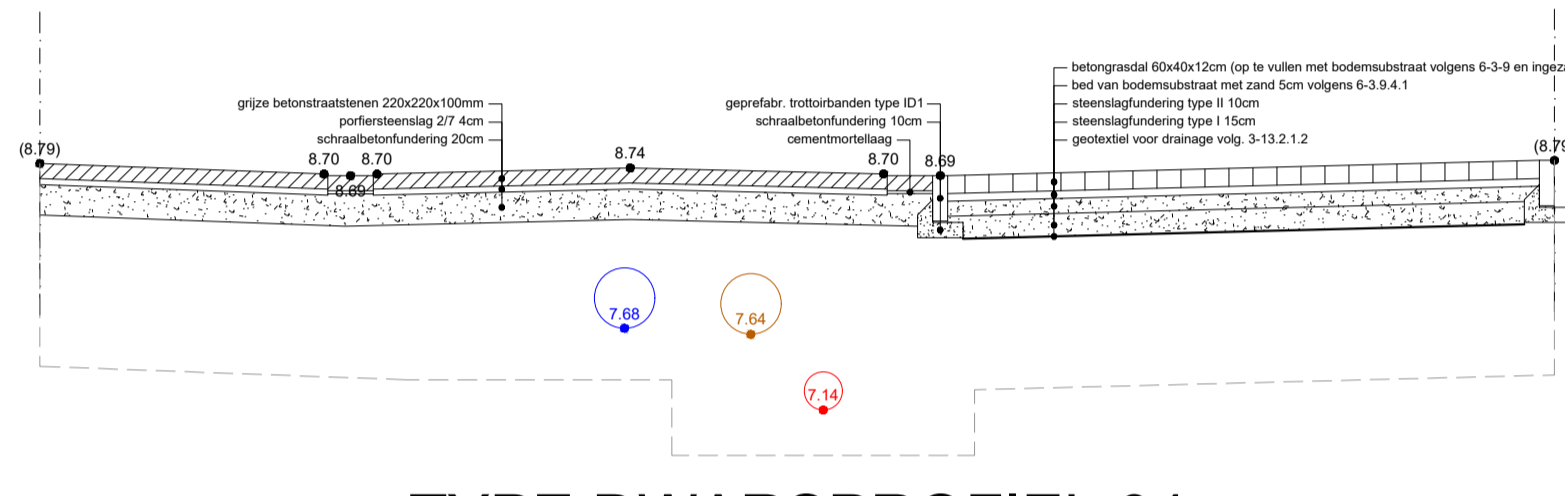

TYPE DWARSPROFIEL 04
schaal 1:50

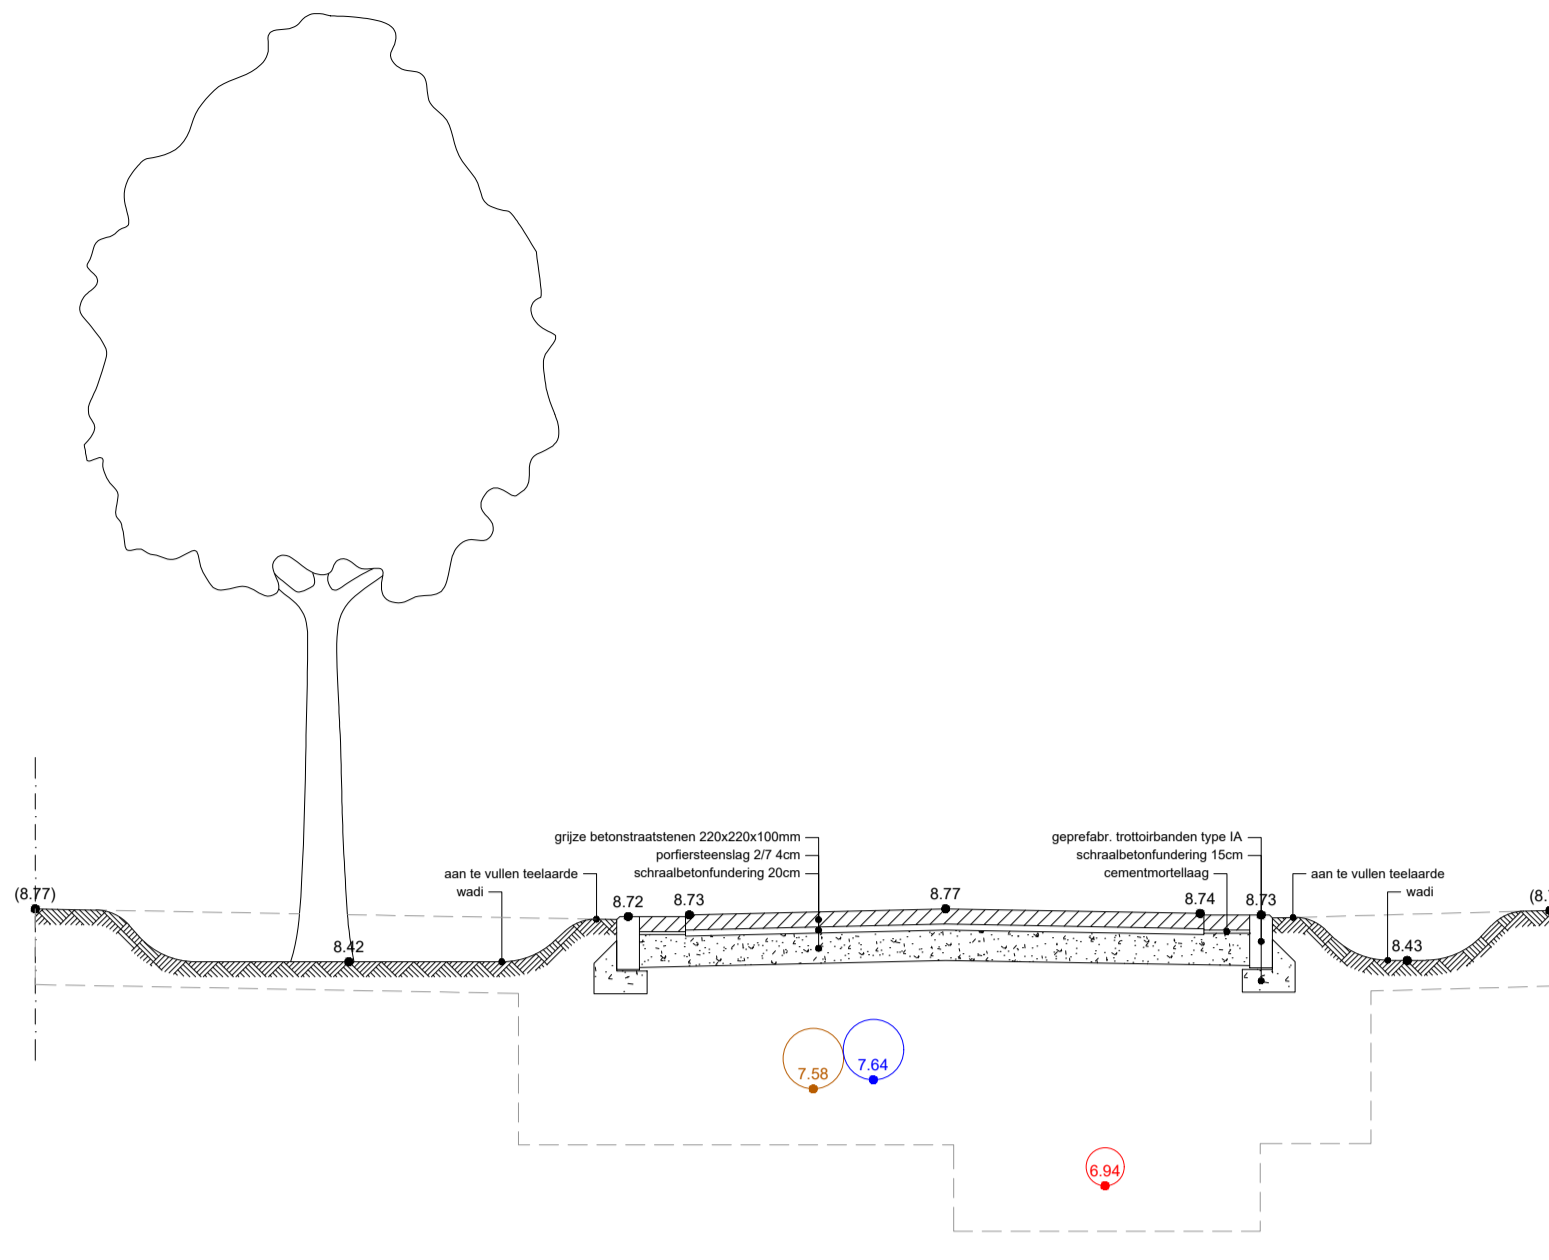

TYPE DWARSPROFIEL 02
schaal 1:50

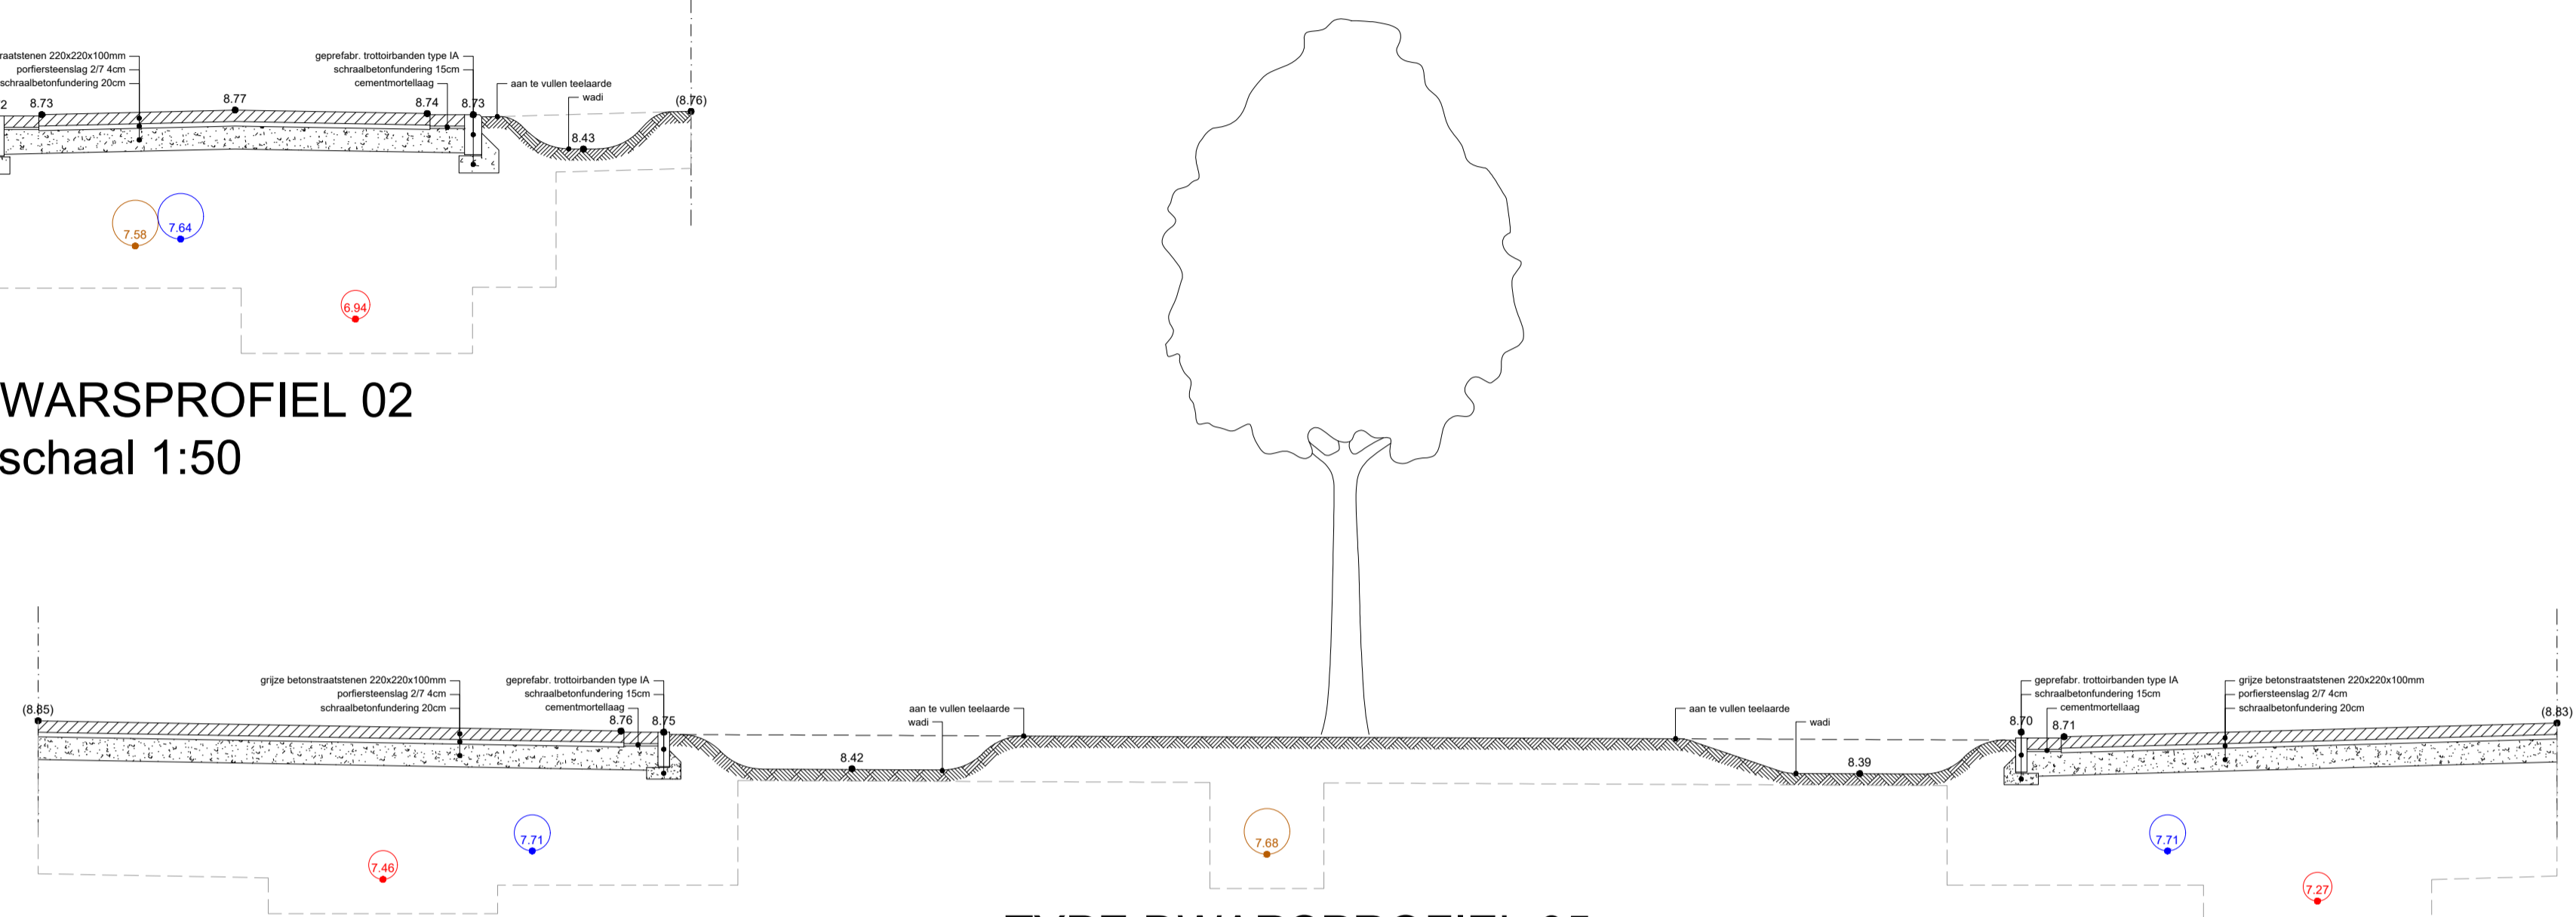


TYPE DWARSPROFIEL 05
schaal 1:50

legende bestaande toestand

- VERHARDING IN BETONSTRAATSTEEN
- VERHARDING IN KASSEIEN
- GRAS
- GEVELLJN
- AFSLUITING HAAG / AFSLUITING DRAAD / AFSLUITING MUUR
- BOORDSTEEN BETON / KANDSTROOK BETON
- BOOM
- HUISAANSLUITING
- KOLK
- RIOLERING DWA / INSPECTIEPUT

legende ontworpen toestand

- VERHARDING IN KASSEIEN
- VERHARDING IN BETONSTRAATSTEEN
- HALFVERHARDING IN GRASDALLEN TYPE EBEMA AVIENA EDGE
- GRAS
- WADI MET OVERLOOP
- BOORDSTEEN IN BETON I01 GELIJKGRONDS
- BOORDSTEEN IN BETON IA MET OPSTAND 10 - 12 cm
- VERLAAGDE BOORDSTEEN IN BETON IA MET OPSTAND 2 cm
- GRENS DER WERKEN
- BESTAANDE BOOM TE ROEIEN / BESTAANDE BOOM / NIEUWE BOOM
- OPENBARE VERLICHTING
- ANTI PARKEERPAAL
- GEKLEURDE MARKERINGEN
- HOUTEN BALKEN
- KOLK

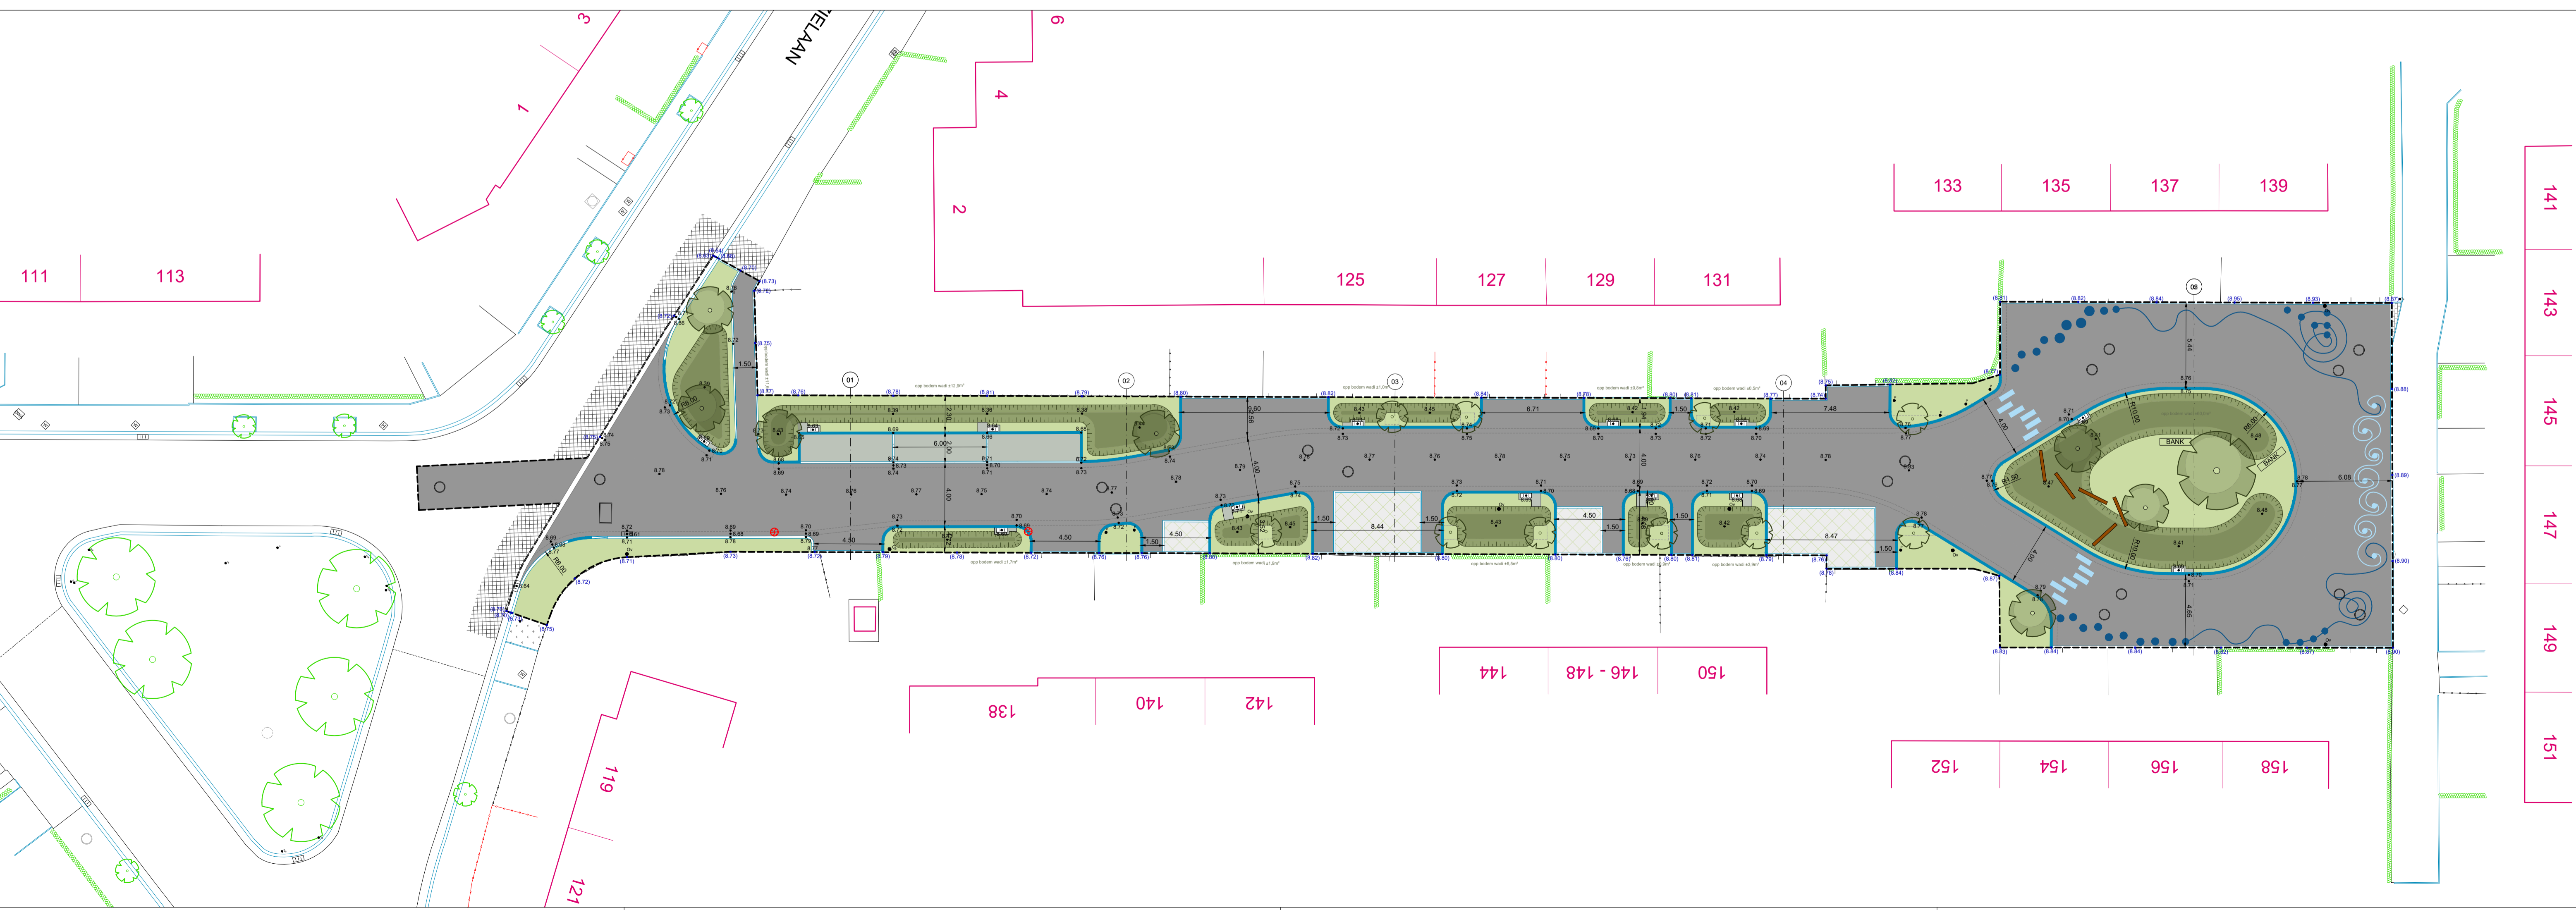


DEPARTEMENT STEDELIJKE ONTWIKKELING
Dienst Wegen, Bruggen en Waterlopen

MOLENVALSTRAAT

ONTWORPEN TOESTAND
woonerf

GRONDPLAN
SCHAAL: 1/200

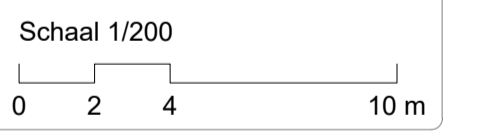

In samenwerking met:



INDEX	DATUM	TEKENAAR	OMSCHRIJVING
A	10/04/2020	LVK	Aanpassing na IKZ 28/11/2019 - woonerf
B	08/06/2022	LVK	Intekenen riolering
C	03/08/2022	LVK	Aanpassing IKZ en riolering
D	21/02/2023	LVK	Aanpassing wad's en riolering