


Lengteprofiel

T.A.W. 0.00m

As Barkstraat - Spanjeveerstraat

Profielnummer	37	38	39	40	41	42	43	44	45
Cumulaafstand	56.00m	44.00m	51.00m	47.00m	52.00m	50.00m	42.00m	58.00m	
Bestaand maaiveld									
Ontworpen hoogte									
Hellingen									
Horizontaal alignment									
Dorpels links									
Dorpels rechts									

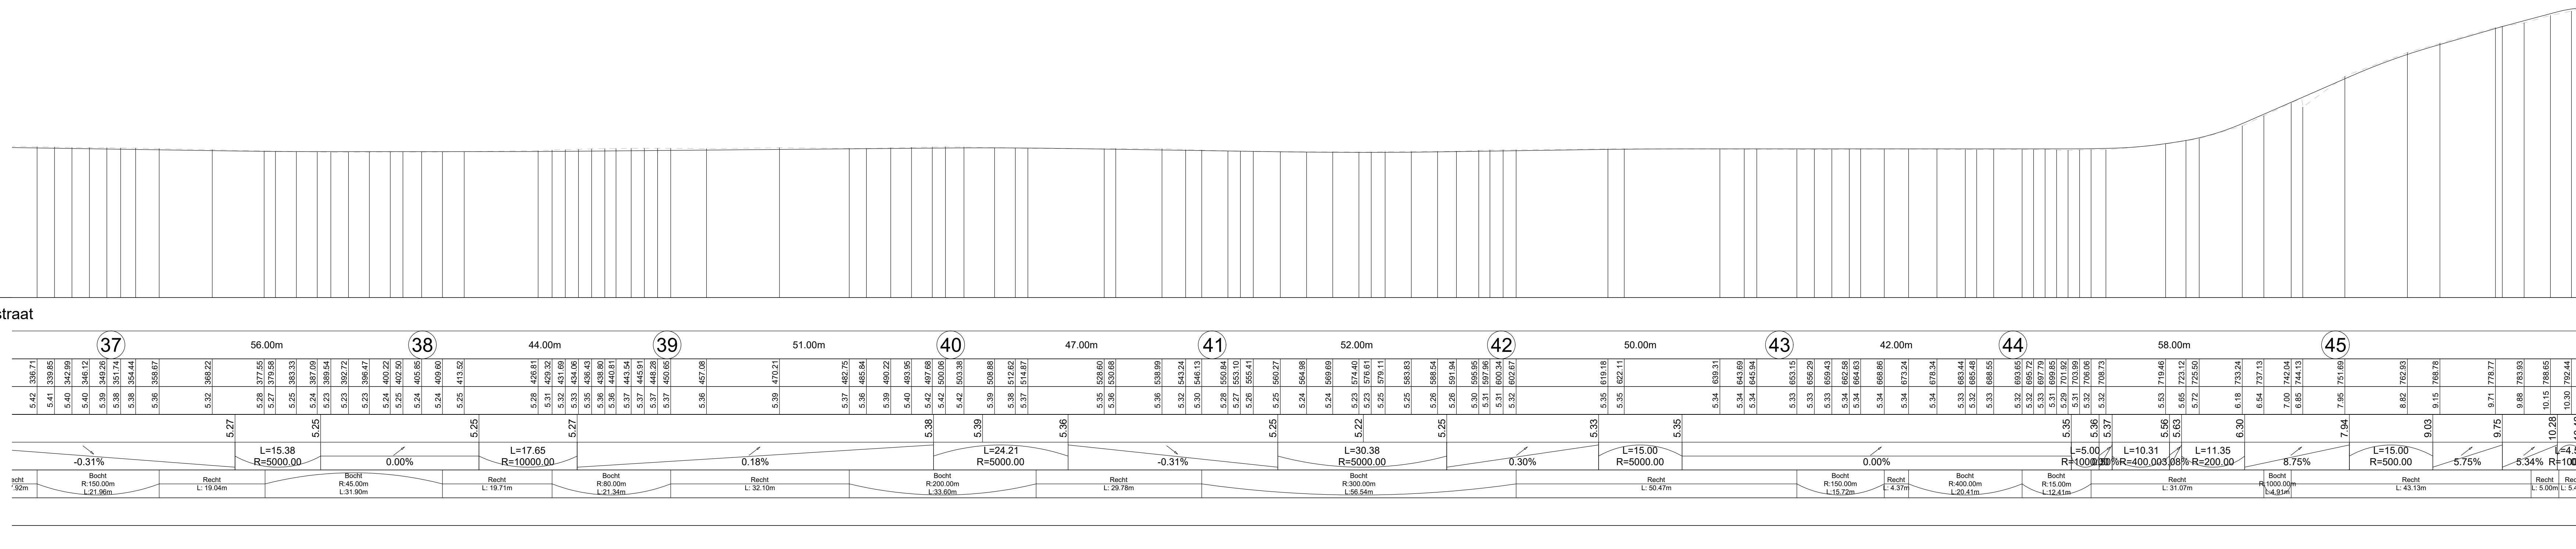

- LEGENDE**
- Rijweg in KWS-verharding
 - Fietsuggestiestrook
 - Rijweg in uitgewassen beton
 - Rijweg in betonverharding
 - Parkeerstrook in keien 12x18
 - Voelpad in grijze betonstraatstenen 220/220/80
 - Oprit in grijze betonstraatstenen 220/220/80
 - Grasbetontegels
 - Grasbetontegels (thv kerk en omgeving Mendonk dorp)
 - Berm
 - In te zaaien zijberm
 - Infiltratiegracht
 - Wadi
 - Bestaande gracht te behouden
 - Overloop infiltratiegracht ahv straatkolk in berm omzoomd met kasseien
 - Afwatering naar wadi's ahv afstroomvlak en kasseibeschoeiing
 - Nieuwe boom
 - Bestaande boom te behouden
 - Bestaande boom te roeien



Nr	Datum	Historiek
7	05/01/2023	Aanbestedingsdossier
6	19/10/2020	Ontwerpdossier
5	08/07/2020	Ontwerpdossier
4	07/01/2020	Ontwerfase 2 - aanpassingen nav opmerkingen IK2-vergadering december 2019
3	30/06/2019	Ontwerfase 2
2	21/09/2018	Ontwerp
1	18/06/2018	Ontwerp

 Dijkstraat 6 2030 Antwerpen Tel.: 03 480 45 11 Fax: 03 480 30 20	Provincie : OOST-VLAANDEREN Stad/Gemeente : GENT
	Projectnummer : 20.632B Projectnaam : Sanering Sint-Kruis-Winkel Aansluiting Mendonk
Nummer : 20.632B/1/17-2-8.5/11	Titel : ONTWERPLAN WEGENISWERKEN Spanjeveerstraat
NV Aquafin Gezien en goedgekeurd	Studiebureau vestiging Gent Eilandenlaan 43 B-9000 Gent T +32 9 241 59 20 F +32 9 241 59 30 www.swecobelgium.be
Director Project Management Dany Baeter	Aannemer Stad/Gemeente Schaal: 1/500 Opp.: 0.87m² Dossier nr. 08870531