


|   |         |            |             |            |              |            |      |   |   |    |    |
|---|---------|------------|-------------|------------|--------------|------------|------|---|---|----|----|
| 0 | 1       | 2          | 3           | 4          | 5            | 6          | 7    | 8 | 9 | 10 | 11 |
|   | 1700    | 1701       | 1702        | 1703       | 1704         | 1705       |      |   |   |    |    |
|   |         | 3000       | 3001        | 3002       | 3003         | 3004       | 3005 |   |   |    |    |
|   |         | 2500       |             |            | 2501         |            | 2502 |   |   |    |    |
|   | ZELZATE | WACHTEBEKE | GENT        | WACHTEBEKE | GENT         | WACHTEBEKE | GENT |   |   |    |    |
|   |         |            | L415(DN600) |            |              |            |      |   |   |    |    |
|   |         |            | 15.9 (HDD)  |            | 12.2 (DN600) |            |      |   |   |    |    |

|   |
|---|
| INPLANTINGSPLAN   |
| DETAILPLAN  |
| KADASTERPLAN  |
| GEMEENTE/STAD   |
| STAALKWALITEIT (MIN. ELASTICITEITSGRENS - N/mm <sup>2</sup> ) |
| WANDDIKTE (mm)  |

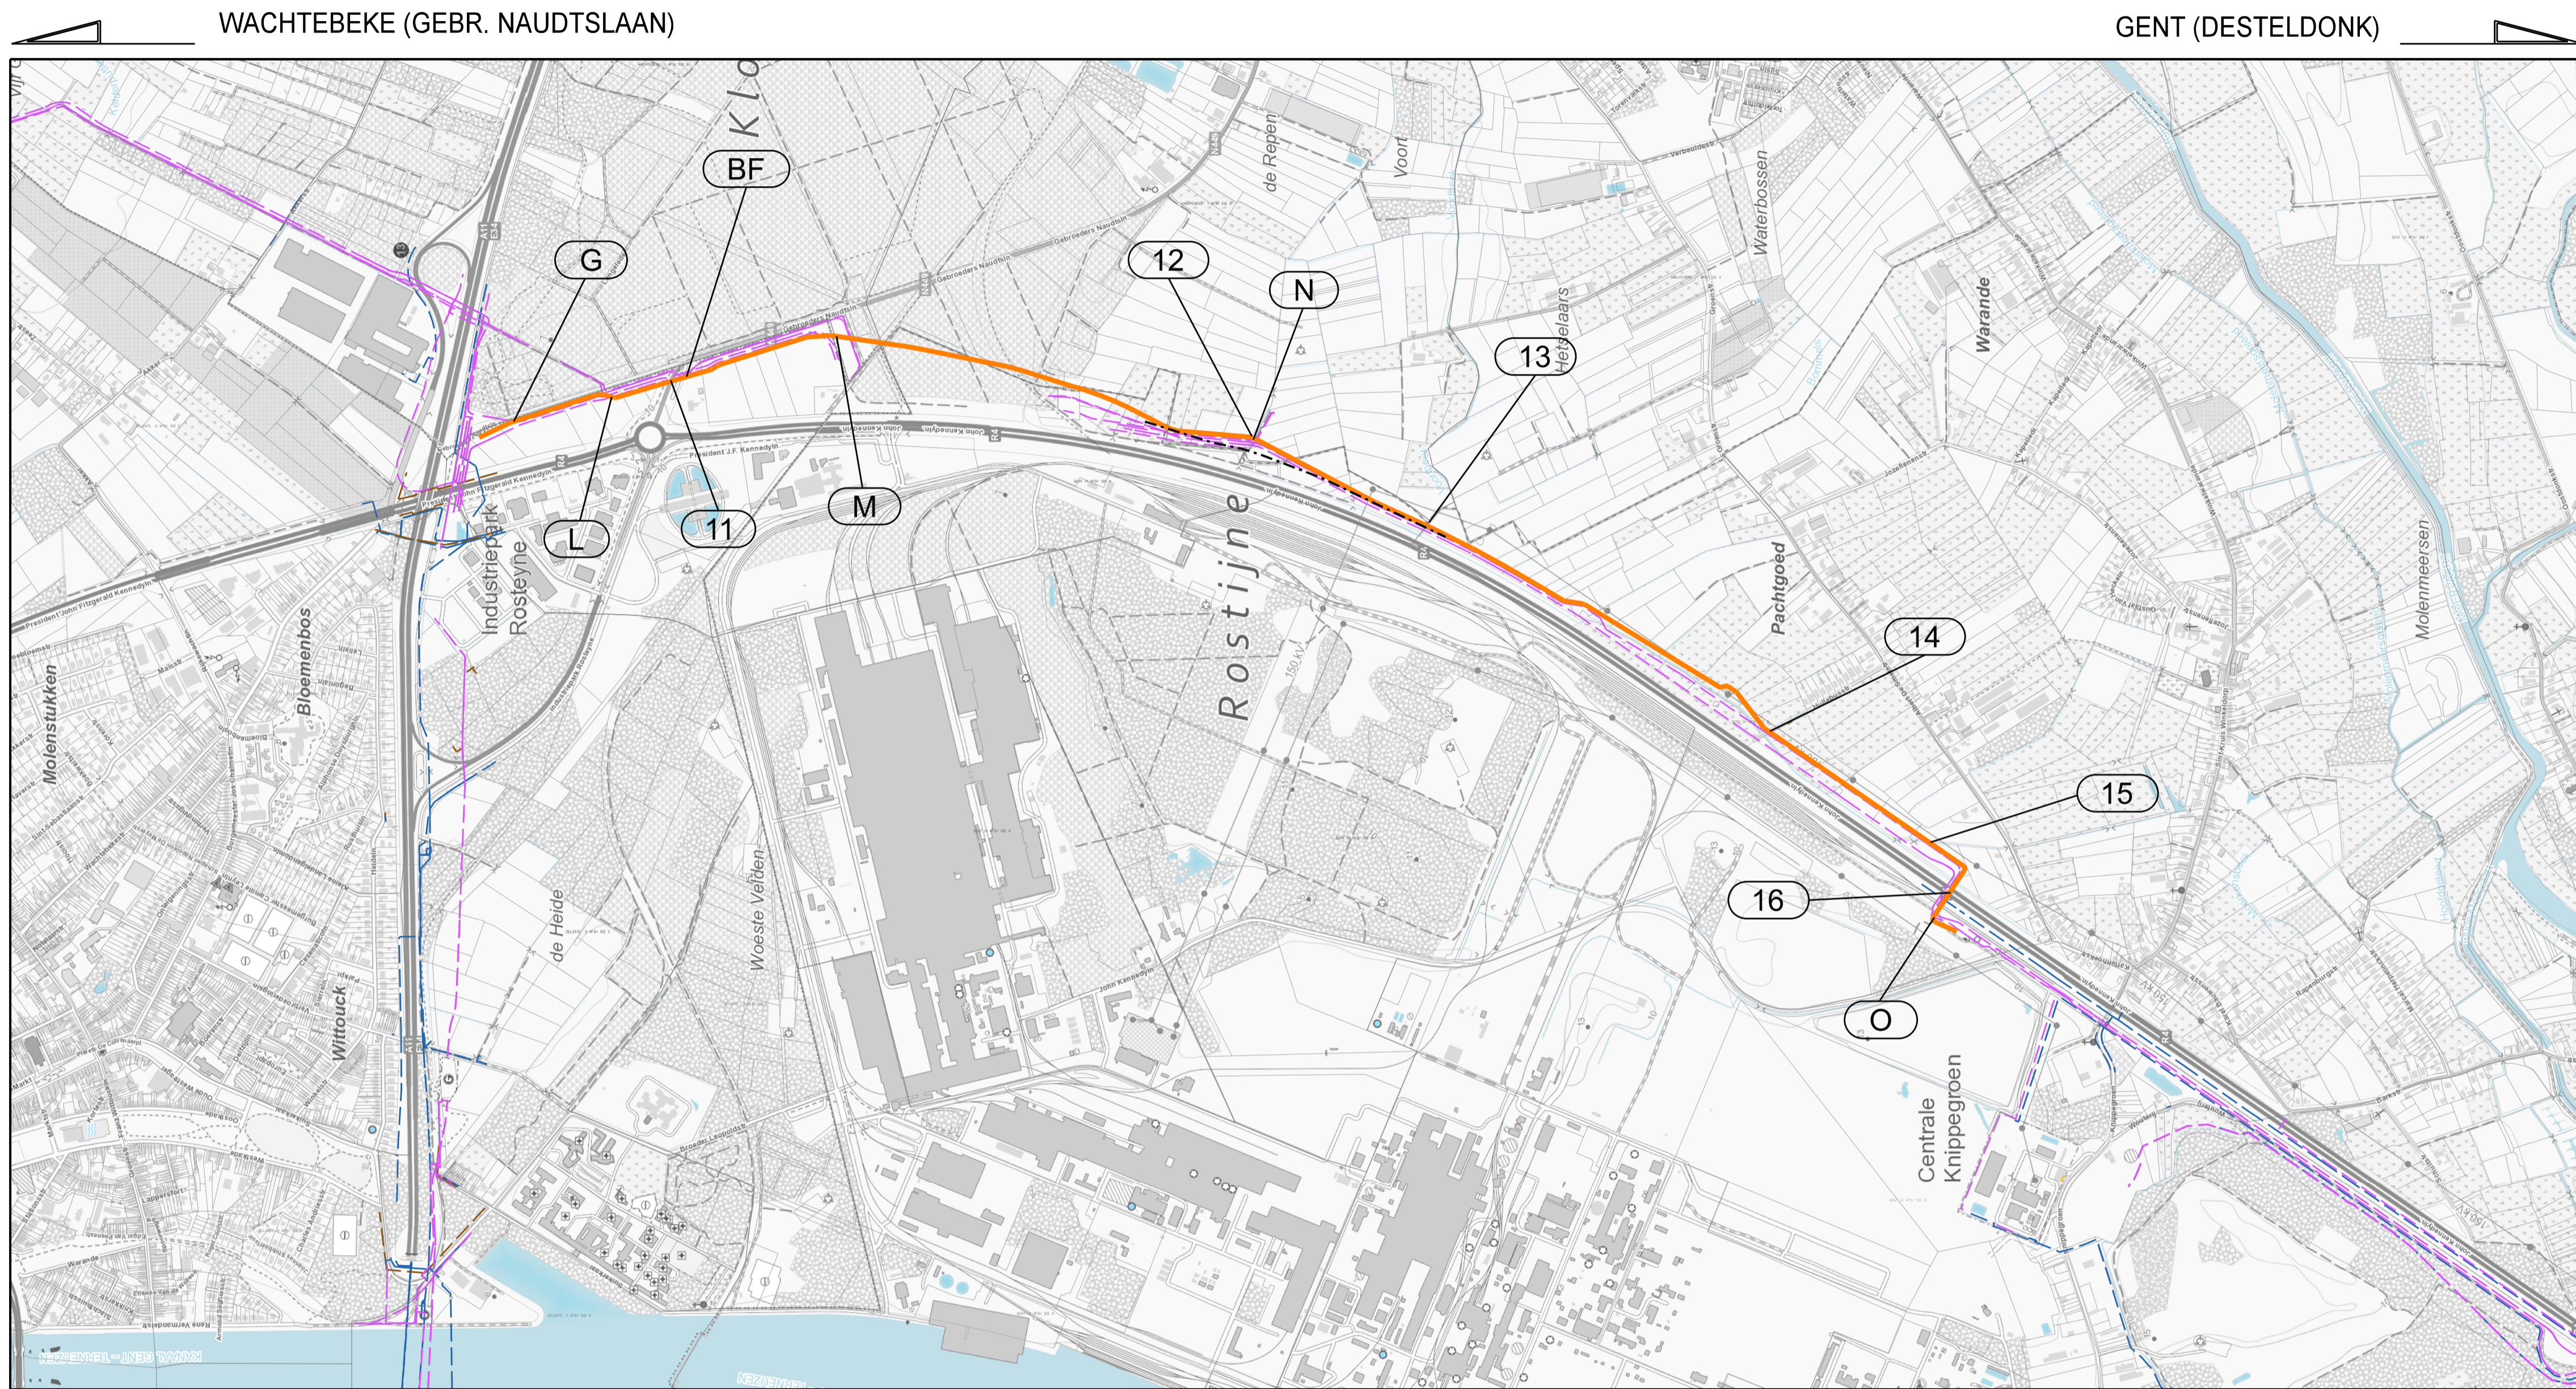

| BEZETTING OPENBAAR DOMEIN |  |
|---------------------------|--|
| CODE Nr.                  | BENAMING   |
| 11                        | Gebroeders Naudtslaan + John F. Kennedylaan                      |
| 12                        | Gracht zonder naam - Cat gracht van algemeen belang (nr.O23WACH) |
| 13                        | Voortbeek (Pachtgoedbeek) - Cat 2e (nr.O1310)                    |
| 14                        | Hullebusstraat   |
| 15                        | Pachtgoedbeek - Cat 3e (nr.O1310)                                |
| 16                        | John F. Kennedylaan  |

| KRUISENDE LEIDINGEN |   |
|---------------------|---|
| G)                  | Fluxys 3.07340 (DN 900), Zelzate - Gent (Desteldonk)  |
| L)                  | Fluxys 3.07340 (DN 900), Zelzate - Gent (Desteldonk)<br>Fluxys 3.07370 (DN 300), Zelzate (Rosteyne) - Gent (Moervaart)  |
| BF)                 | Gastransport 300 NB Pipelink  |
| M)                  | Fluxys 3.07370 (DN 300), Zelzate (Rosteyne) - Gent (Moervaart)<br>Fluxys 3.07340 (DN 900), Zelzate - Gent (Desteldonk)<br>Gastransport 300 NB Pipelink<br>Gastransport 100 NB Air Liquide |
| N)                  | Gastransport ? NB Air Liquide<br>Gastransport 100 NB Air Liquide  |
| O)                  | Waterdistributie NB 500 TMVV<br>Fluxys 3.07340 (DN 900), Zelzate - Gent (Desteldonk)<br>Fluxys 3.07370 (DN 300), Zelzate (Rosteyne) - Gent (Moervaart)                                    |

| PARALLELE LEIDINGEN    |  |
|------------------------|--|
| Geen binnen de 2 meter |  |

**LEGENDE**

- Tracé leidingontwerp
- Pijpleidingen derden
- Riolering
- Waterleidingen
- Streng HDD

DE POSITIES VAN DE LEIDINGEN/KABELS DERDEN ZIJN INDICATIEF. ER DIENST STEEDS CONTACT GENOMEN TE WORDEN MET DE BETROKKEN BEHEERDER OM DE JUISTE POSITIE TE KENNEN. HET IS NIET GEWAARBORGD DAT ALLE AANWEZIGE LEIDINGEN/KABELS DERDEN OP HET PLAN VERMELD ZIJN.

| Tek | Datum      | Evolutie van het plan                       | Getek. | Controle | Project-leider |
|-----|------------|---|--------|----------|----------------|
| 2   | 10/01/2024 | Geldig voor verklaring openbaar nut         | MFR    | LWE      | BFE            |
| 1   | 24/12/2023 | Geldig voor verklaring openbaar nut (Draft) | MFR    | LWE      | BFE            |



|   |   |
|---|---|
| PROVINCIE: OOST-VLAANDEREN  | GEMEENTE: ZELZATE, WACHTEBEKE & GENT      |
| HOOGST TOELAATBARE BEDRIJFSDRUK: 66 bar   | KWALITEIT EN SOORT STAAL: L415 (DN600)    |
| BUITEDIAMETER: 609.6 mm   | OPMETING VAN: september 2022              |
| WANDDIKTE: 12.2 (DN600) - 15.9 (HDD) mm   | LENGTE VAN DE LEIDING OP HET PLAN: 3547 m |
| REPRODUCTIE VOORBEHOUDEN. DIT PLAN MAG NIET GECOPIEERD, GEREPRODUCEERD, TER INZICHT GEGEVEN OF AFGESTAAN WORDEN AAN DERDEN ZONDER ONZE MACTINGING.  |   |
| HET KONINKLIJK BESLUIT VAN 21 SEPTEMBER 1988 (B.S. 81088) BEPAALT DE VERPLICHTINGEN EN VOORSCHRIFTEN VAN RAADPLEGING EN INFORMATIE NA TE LEVEN BIJ WERKEN IN EEN 'BESCHERMDE ZONE' DIE DE GASVERVOERINFRASTRUCTUUR INKADERT OP 15 m AAN WEERZIJDEN VAN HAAR INPLANTING. IN VOORKOMING GEVAL UITGEBEID TOT DE ZONE WAAR DE WERKEN DE STABILITEIT VAN DE VOORBEUDE ZONE KAN SCHADEN. DIT PLAN MAG SLECHTS BESCHOUWD WORDEN ALS EEN MIDDEL DAT DE LEGGINGSBEPALING VAN DE GASVERVOERLEIDINGEN EN TOEBEHOREN IN AANWEZIGHEID VAN EEN AFGEVAARDIGDE VAN FLUXYS BELGIUM N.V. ZAL VERGEMAKKELIJKEN. BIJKOMENDE INLICHTINGEN MOETEN VOOR DE STUDIE VAN PROJECTEN OF DE UITVOERING VAN WERKEN INGESCHIKKEN WORDEN BIJ FLUXYS BELGIUM N.V., KONINGSLAAN 31, 1040 BRUSSEL. |   |
| <b>SWECO</b> vestiging Berchem<br>Prinsstraat 2-4, Bus 1<br>B-2020 Berchem<br>T +32 3 808 19 98<br>www.swecobelgium.be  | 0601510160                                |
| <b>WATERSTOFVERVOERLEIDING DN600<br/>WACHTEBEKE (GEBR. NAUDTSLAAN) - GENT (DESTELDONK)</b>  |   |
| <b>VERKLARING OPENBAAR NUT<br/>SITUATIEPLAN</b>   |   |
| Nr. KAARTBLAD : xxx en xxx  | SCHAAL: 1/10000                           |
|   | PLAN Nr. 3.07380 1200                     |
|   | FORMAAT: A1                               |
|   | VERVANGT Nr. 0 A B                        |
| <b>fluxys</b>   |   |
| Fluxys • Avenue des Arts • 31 • Kunstlaan • 1040 Brussel • Belgium  |   |