


0	1	2	3	4	5	6	7	8	9	10	11
	1700	1701	1702	1703	1704	1705					
		2500	3000	2501	3001	3002	2502				
		GENT									
		L360(DN400)									
		8.7 (DN400)	12.7 (HDD)	12.7 (HDD)							

INPLANTINGSPLAN
DETAILPLAN
KADASTERPLAN
GEMEENTE/STAD
STAALKWALITEIT (MIN. ELASTICITEITSGRENS - N/mm <sup>2</sup> )
WANDDIKTE (mm)

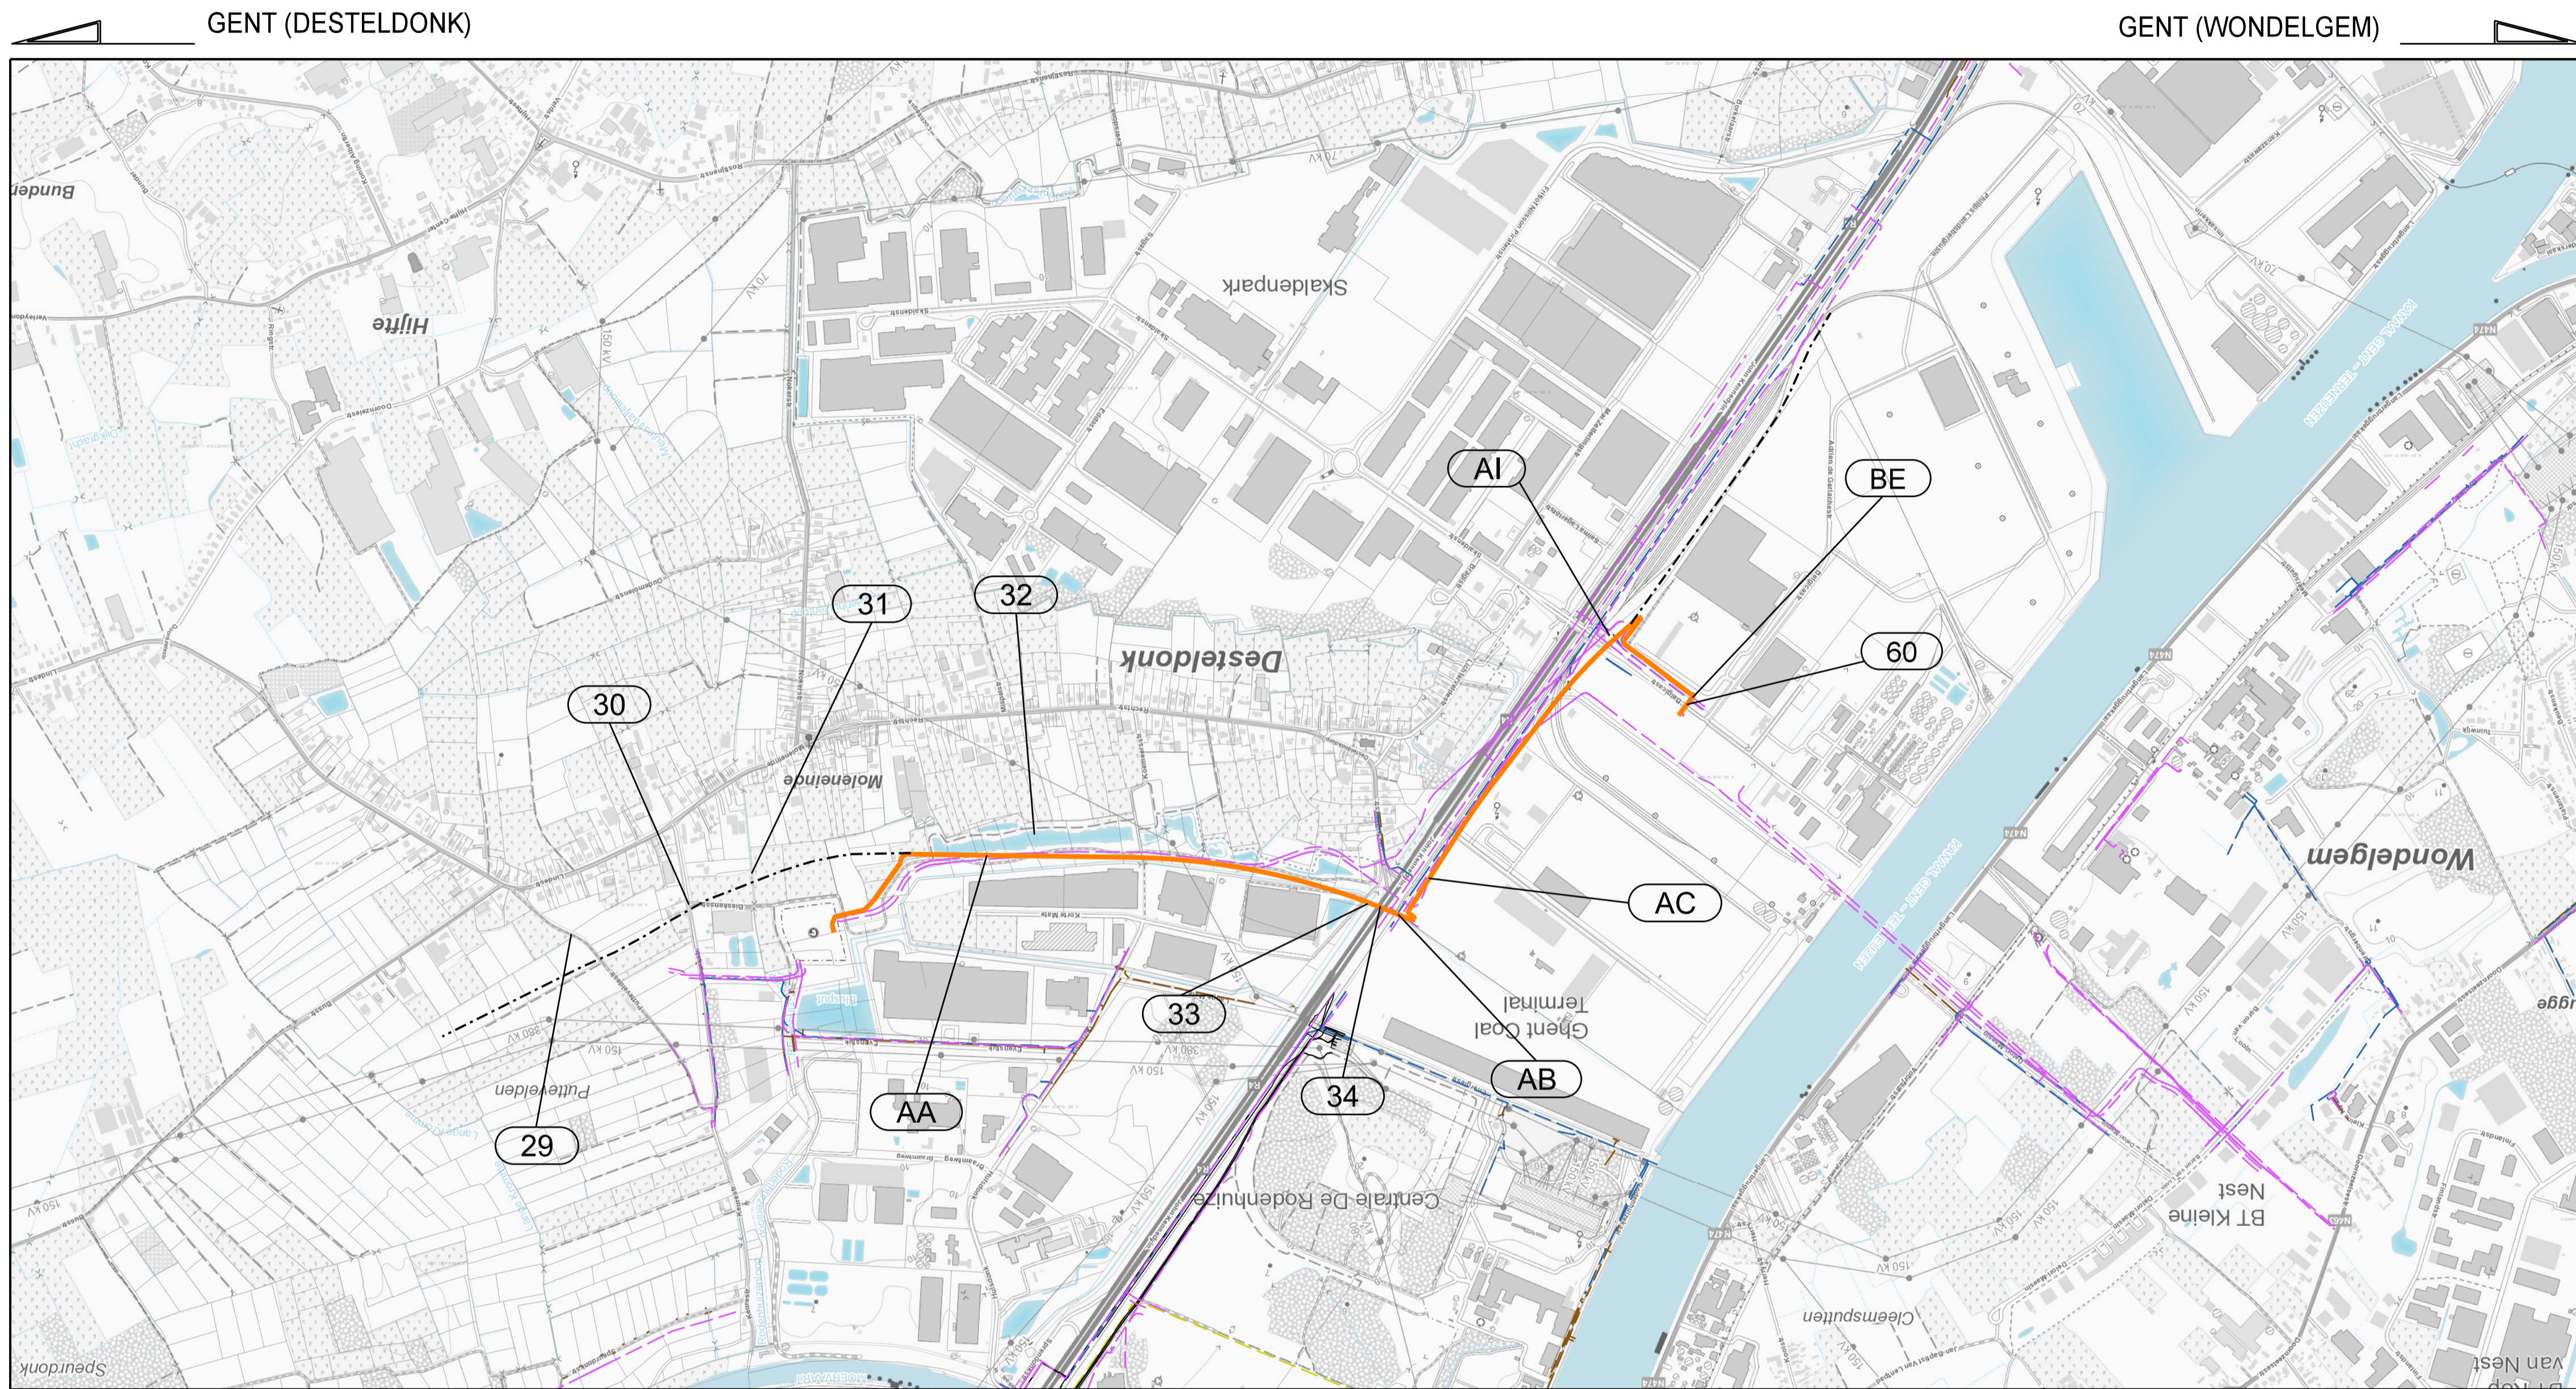

BEZETTING OPENBAAR DOMEIN	
CODE Nr.	BENAMING
29	Putteveldstraat
30	Keurestraat
31	Beiskensstraat
32	Rodenhuize loop - Cat 2e (nr.O1330)
33	Koppingsgebied
34	Rodenhuize loop - Cat 2e (nr.O1330a)
35	John F. Kennedylaan
	Belgicastraat

KRUISENDE LEIDINGEN	
AA)	Fluxys 3.09600 (DN1000), Zomergem (Oostwinkel) - Herent (Winksele) 2 Fluxys 3.07600 (DN1000), Zomergem (Oostwinkel) - Herent (Winksele) 1
AB)	Gastransport DN 200 Fluvius Waterdistributie NB 500 TMVW
AC)	Fluxys 3.07600 (DN1000), Zomergem (Oostwinkel) - Herent (Winksele) 1
BE)	Fluxys 3.09600 (DN1000), Zomergem (Oostwinkel) - Herent (Winksele) 2 Gastransport DN 200 Fluvius Waterdistributie NB 500 TMVW
AI)	Waterdistributie DN 200 TMVW Gastransport DN 110 Fluvius Gastransport DN 200 Fluvius Waterdistributie DN 225 TMVW Fluxys 3.09600 (DN1000), Zomergem (Oostwinkel) - Herent (Winksele) 2

PARALLELE LEIDINGEN	
Geen binnen de 2 meter	

LEGENDE	
	Tracé leidingontwerp
	Pijpleidingen derden
	Riolering
	Waterleidingen
	Streng HDD

DE POSITIES VAN DE LEIDINGEN/KABELS DERDEN ZIJN INDICATIEF. ER DIENST STEEDS CONTACT GENOMEN TE WORDEN MET DE BETROKKEN BEHEERDER OM DE JUISTE POSITIE TE KENNEN. HET IS NIET GEWAARBORGD DAT ALLE AANWEZIGE LEIDINGEN/KABELS DERDEN OP HET PLAN VERMELD ZIJN.

Tek	Datum	Evolutie van het plan	Getek.	Controle	Project-leider
2	10/01/2024	Geldig voor verklaring openbaar nut	MFR	LWE	BFE
1	24/11/2023	Geldig voor verklaring openbaar nut (Draft)	MFR	LWE	BFE



PROVINCIE: OOST-VLAANDEREN	GEMEENTE: GENT
HOOGST TOELAATBARE BEDRIJFSDRUK: 66 bar	KWALITEIT EN SOORT STAAL: L360(DN400)
BUITENDIAMETER: 406.4 mm	OPMETING VAN: september 2022
WANDDIKTE: 8.7 (DN400) - 12.7 (HDD) mm	LENGTE VAN DE LEIDING OP HET PLAN: 2500 + 2061 (streng) m

REPRODUCTIE VOORBEHOUDEN. DIT PLAN MAG NIET GECOPYEERD, GEREPRODUCEERD, TER INZAKE GEGEVEN OF AFGESTAAN WORDEN AAN DERDEN ZONDER ONZE MACTHATING.

HET KONINKLIJK BESLUIT VAN 21 SEPTEMBER 1988 (B.S. 81088) BEPAALT DE VERPLICHTINGEN EN VOORSCHRIFTEN VAN RAADPLEGING EN INFORMATIE NA TE LEVEN BIJ WERKEN IN EEN "BESCHERMDE ZONE" DIE DE GASVERVOERINFRASTRUCTUUR INKADERT OP 15 m AAN WEERSZIJDEN VAN HAAR INPLANTING. IN VOORBEREIDING GEVAL UITGEBOD: TOT DE ZONE WAAR DE WERKEN DE STABILITEIT VAN DE VOORBEREIDDE ZONE KAN SCHADEN. DIT PLAN MAG SLECHTS BESCHOUWD WORDEN ALS EEN MIDDEL DAT DE LEGINGSBEPALING VAN DE GASVERVOERLEIDINGEN EN TOEBEHOREN IN AANWEZIGHEID VAN EEN AFGEVAARDE VAN FLUXYS BELGIUM N.V. ZAL VERGEMAKKELIJKEN. BIJKOMENDE INLICHTINGEN MOETEN VOOR DE STUDIE VAN PROJECTEN OF DE UITVOERING VAN WERKEN INGOEGENOMEN WORDEN BIJ FLUXYS BELGIUM N.V., KONINGSLAAN 31, 1040 BRUSSEL.

	0601510160
--	------------

**WATERSTOFVERVOERLEIDING DN400  
GENT (DESTELDONK) - GENT (WONDELGEM)**

VERKLARING OPENBAAR NUT

SITUATIEPLAN

BASISCARTOGRAFIE - Nationaal Geografisch Instituut - Brussel	SCHAAL	PLAN Nr
Nr. KAARTBLAD - 142Z en 143N	1/10000	3.42300 1200
	FORMAAT	VERVANGT Nr
	A1	

**fluxys**  
Fluxys • Avenue des Arts • 31 • Kunstlaan • 1040 Brussels • Belgium